



RZUT III PIĘTRA

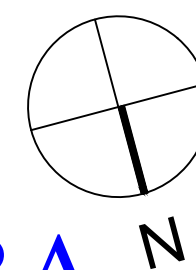

- 6-2-1 Drzwi do klatek schodowych oraz staniowiska zamknięte na granicach stref pożarowych o klasie odporności ogniowej, zostaną wyposażone w urządzenia umożliwiające ich samoczynne zamknięcia w razie pożaru;
- 6-2-2 Korytarze staniowiska drogie ewakuacyjną w strefach pożarowych ZL, przynależących do budynków o I klasie odporności ogniowej, zostaną podzielone na odcinki nie dłuższe niż 50 m, przy zastosowaniu przegród z drzwiami dymoszczelnymi lub innych urządzeń technicznych, zapobiegających rozprzestrzenieniu się dymu.
- 6-2-3 Wyposażenie w systemy komunikacji ogólnej służących do celów ewakuacji elementy drewniane m.in. boazerie ściennie zostaną usunięte bądź zastąpione elementami wykonanymi z materiałów trzodupalnych.
- 6-2-4 Drzwi przesuwne w sposób ręczny służące do celów ewakuacji, nie posiadające możliwości samoczynnego zamknięcia, w przypadku otwarcia w pozycji otwartej, w wyniku zasygnalizowania pożaru przez system wykrywania dymu chroniący strefę pożarową, do ewakuacji, zlokalizowanych na kondygnacji I, II, III, zostaną wymienione na drzwi spełniające aktualne przepisy
- 6-2-5 W staniowisku umieszczonych drzwiach pokonających na drodze komunikacji ogólnej, służącej do celów ewakuacji, zostanie wyznaczone oznakowanie
- 6-2-6 Przestronie, zlokalizowane pomiędzy sufitami podwieszonymi i stropami, zostaną podzielone przegrodami co 50 metrów, wykonanymi z materiałów niepalnych.
- 6-2-7 W staniowisku zostaną zamontowane drzwi o klasie odporności ogniowej E 60, +2, +3, +4 oraz +5 zostaną zamknięte
- 6-2-8 Przejścia instalacji przez ściany i stropy oddzielające przeciwpożarowego będą uszczelnione w klasie EI 120/EI60 odporności ogniowej.
- 6-2-9 Podłoga podłogowa w obrębie piętra Administracji, zostanie wymieniona na materiał o gminnej trzodupalności.

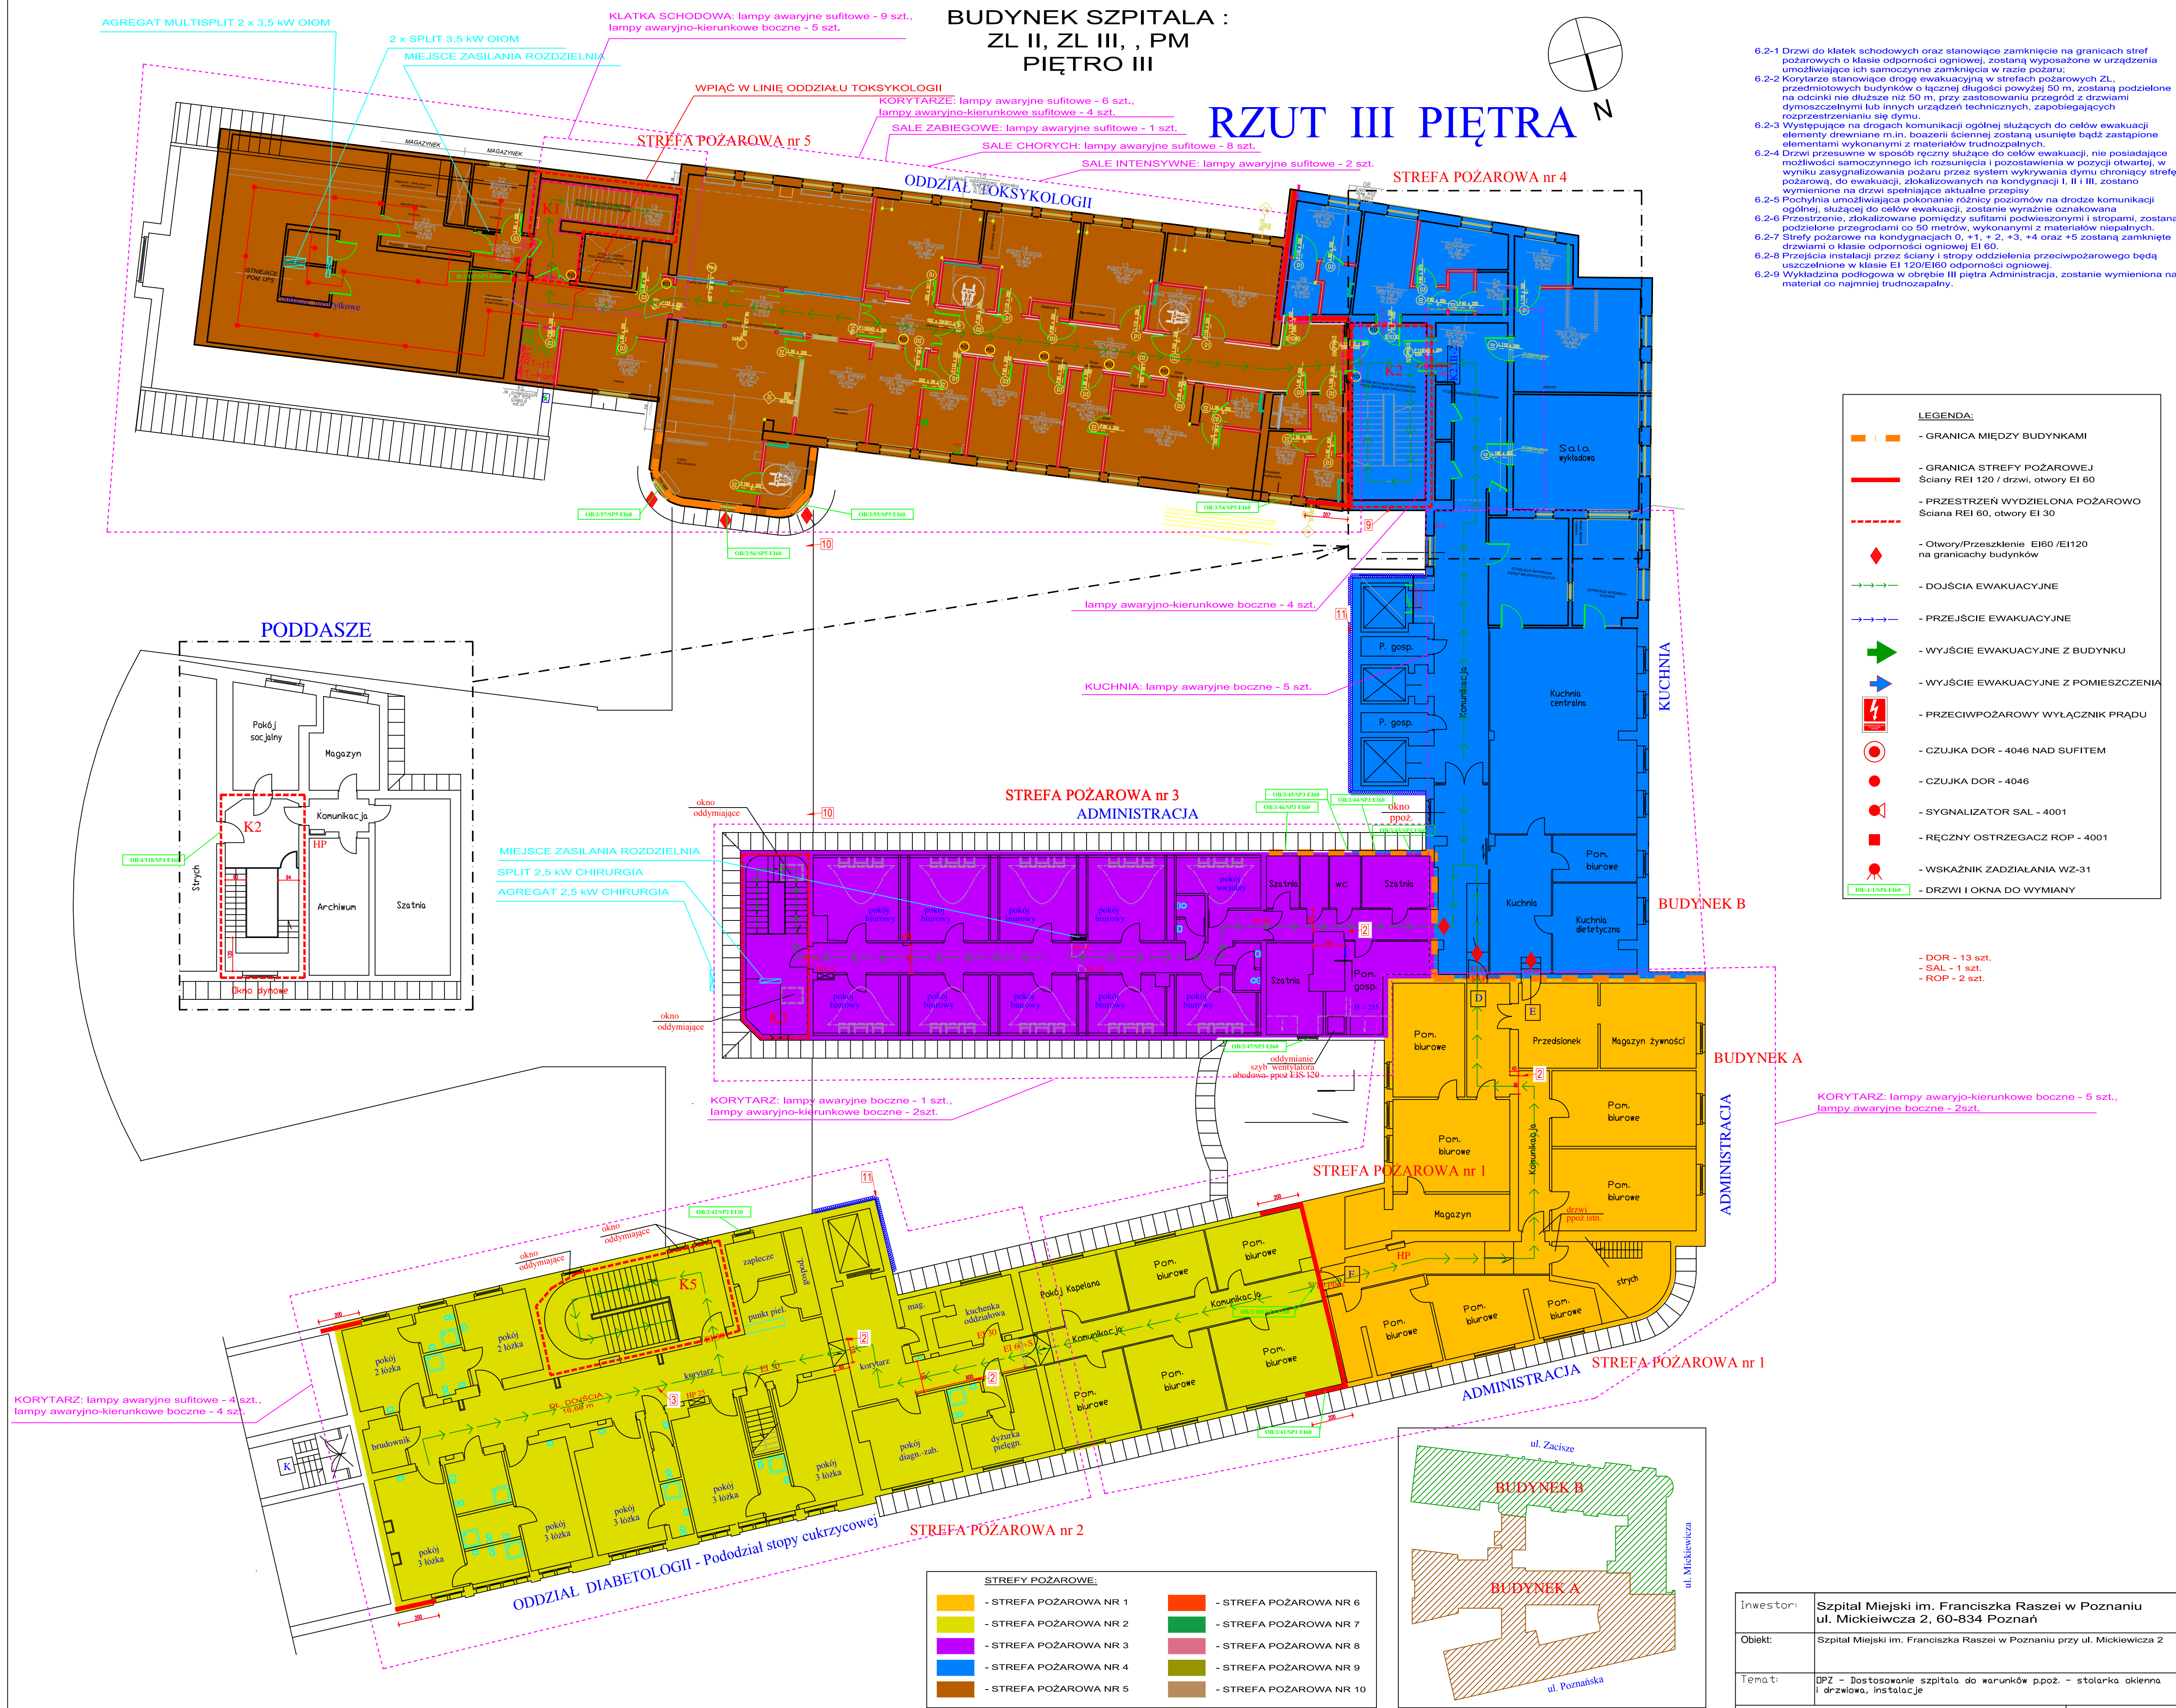

Inwestor:	Szpital Miejski im. Franciszka Raszei w Poznaniu ul. Mickiewicza 2, 60-834 Poznań
Obiekt:	Szpital Miejski im. Franciszka Raszei w Poznaniu przy ul. Mickiewicza 2
Temat:	DPZ - Dostosowanie szpitala do warunków ppoż. - stolarka okienna i drzwiowa, instalacje